

Mairie Angles DGS

De: Michel CHADENEAU <family.chadeneau@orange.fr>
Envoyé: dimanche 18 novembre 2018 11:18
À: enquetepubliqueplu@angles.fr
Objet: RDV 08 12 2018 PLU
Pièces jointes: TERRAINS MORICQ RUE DE L AUBEPIN.pdf

Bonjour Mr (ou Mme) le Commissaire Enquêteur,

Nous serons présents :

> Mr GABORIT Jean-Paul (propriétaire des terrains 1000, 1005 et 1016 = voir plan ci-joint) accompagné de sa fille CHADENEAU Annick, née GABORIT,

> Mme BLANCHARD Colette, née GABORIT (propriétaire des terrains 1004 et 1007)

à la mairie d'Angles le samedi 08/12/2018 vers 10 heures pour vous rencontrer concernant la constructibilité de nos parcelles. En effet, nos terrains sont situés sur l'ancienne ligne de chemin de fer au Village de Moricq en prolongement de la rue de l'Aubépin où des constructions sont présentes.

Bonne réception,

Bien cordialement,

Famille GABORIT

Pièce jointe n° 17. MADENEAU Michel du 18/11/8


6462 T

anc. Mod. 30 Cad.
(Sept. 1970)

COMMUNE d'ANGLES
Section C
Feuille
Echelle: 1/1000 Ref: 5317

COPIE

N° d'ordre du document d'arpentage: 986 Z.
Tableau d'assemblage à modifier (1) ou être changé (1)

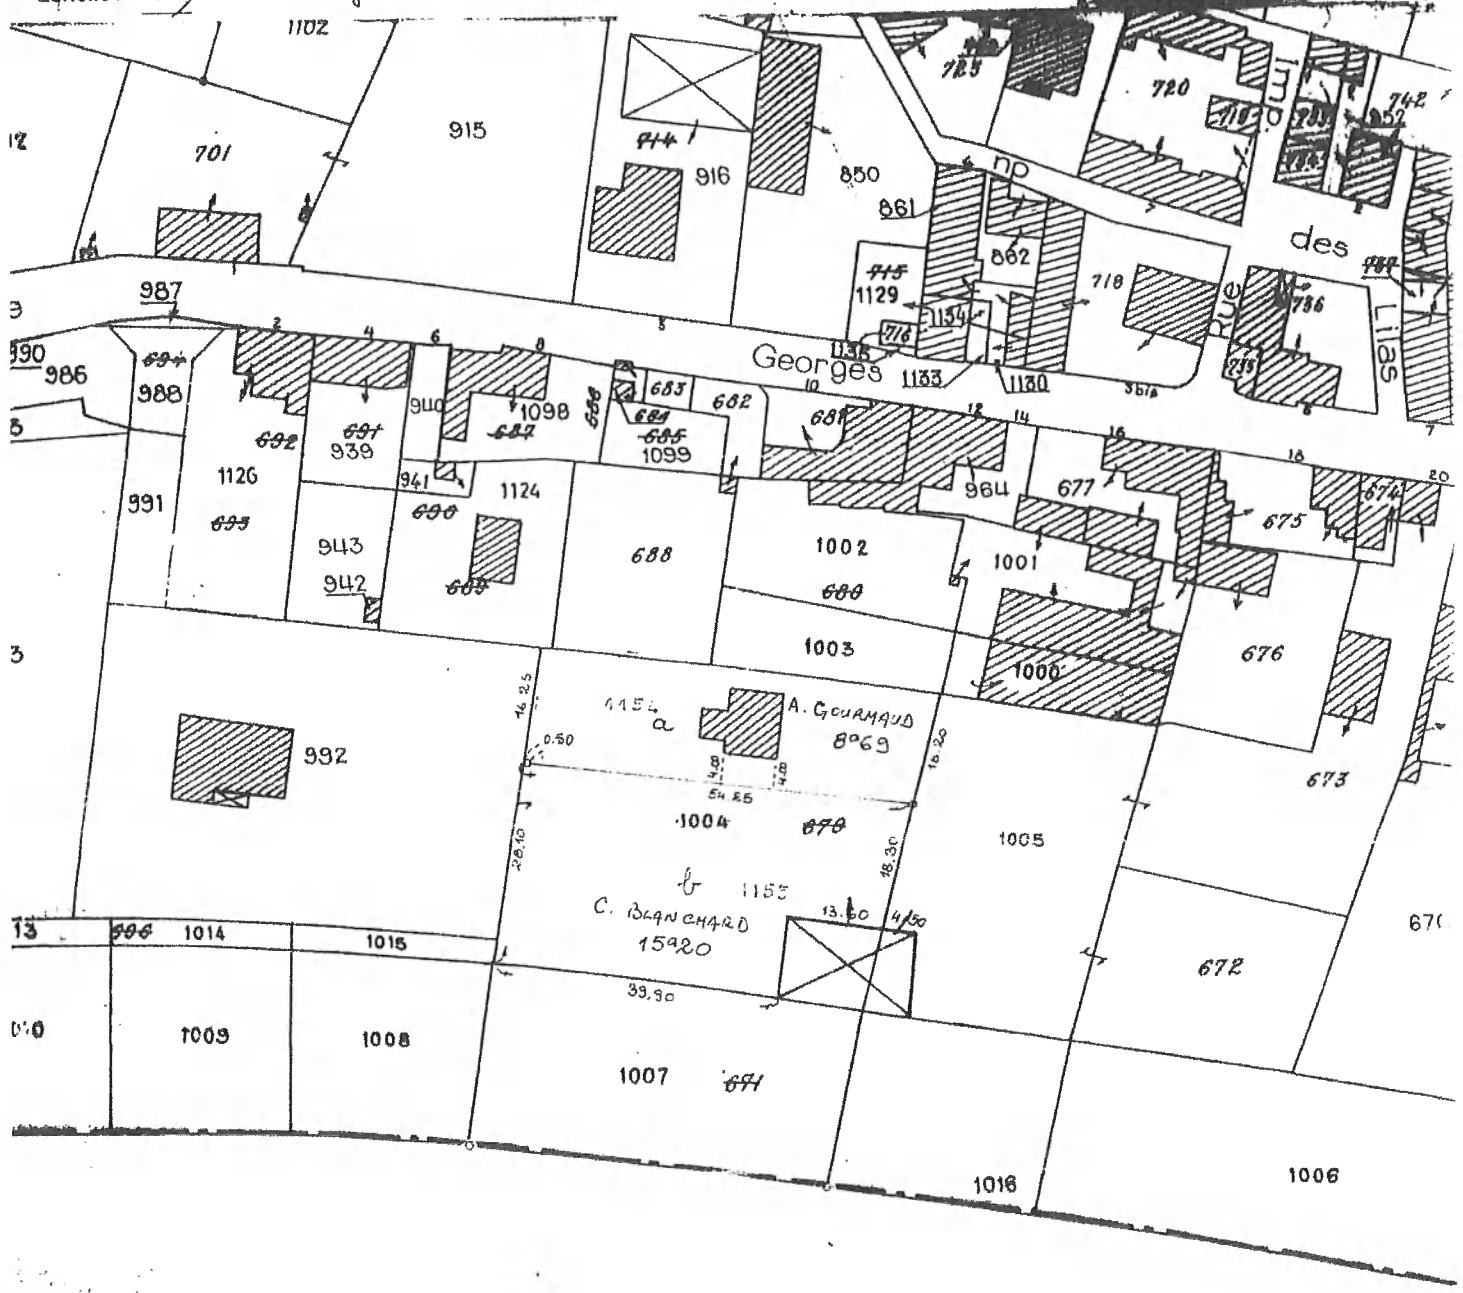

Section

Le plan minute établi par le Bureau du Cadastre... par la personne agréée dans les bureaux du Cadastre... N° d'ord. au registre de constatation des droits: Cachet du Service d'origine:



Voir la rubrique «INFORMATION DES PROPRIÉTAIRES» au dos de la chemise 6463

CERTIFICATION

(Art. 25 du décret n° 55-471 du 30 avril 1955)

Le présent document d'arpentage, certifié par les propriétaires soussignés, a été établi
A - d'après les indications qu'ils ont fournies au bureau...
B - en conformité d'un piquetage qu'ils ont effectué sur le terrain...
C - d'après un plan d'arpentage ou de bornage, dont copie est jointe, dressé par M. géomètre

Document d'arpentage dressé par M. S. C. SIGAudeau - BOURGOIN, Géomètre, à LUÇON. Date: 6.3.01

S. C. SIGAudeau - BOURGOIN
Géomètre Experts Foncier Associés
Boulevard de l'Armistice
44100 LUÇON
Tél. 02.51.27.98.37

A. LUÇON le 03. Mars 2001