Département : VENDEE

Echelle : 1/ 5000

Réseau Assainissement ANGLES

Plan :

Format : A0

Planche :

Indice :

Date d'impression : 29/04/2015

DIFFUSION

Ind.	Date	Etabli par	Nature des modifications
	15/04/2015	M.COLIN	RAD 2014

N

- Tronçon eaux usées (gravitaire)
- Tronçon eaux usées (refoulement)
- Branchement eaux usées
- Branchement eaux pluviales
- Branchement inconnu
- Branchement unitaire
- Tronçon eaux pluviales (en attente)
- Tronçon eaux pluviales (gravitaire)
- Tronçon eaux pluviales (inconnu)
- Tronçon eaux pluviales (refoulement)
- Tronçon eaux pluviales (sous pression)
- Tronçon eaux pluviales (sous vide)
- Tronçon eaux usées (en attente)
- Tronçon eaux usées (inconnu)
- Tronçon eaux usées (sous pression)
- Tronçon eaux usées (sous vide)
- Tronçon inconnu (en attente)
- Tronçon inconnu (gravitaire)
- Tronçon inconnu (inconnu)
- Tronçon inconnu (refoulement)
- Tronçon inconnu (sous pression)
- Tronçon inconnu (sous vide)
- Tronçon unitaire (en attente)
- Tronçon unitaire (gravitaire)
- Tronçon unitaire (inconnu)
- Tronçon unitaire (refoulement)
- Tronçon unitaire (sous pression)
- Tronçon unitaire (sous vide)
- DPT

Catégorie inconnue
Avatar
Avatar à grille
Bassin de rétention
Batardeau
Boite de raccordement à passage direct
Boite de raccordement à passage siphoïde
Brise charge
Canal de mesure
Carré borgne
Carré visitable
Carré visitable à grille
Chambre de détente
Chasse
Clapet
Colette
Débitmètre
Degrilleur
Dessableur
Déversoir d'orage
Exutoire
Lagune
Noeud fictif
Noeud simple
Piquage
Plaque pleine
Poste de relevage
Prise en charge
Puisard
Rond borgne
Rond visitable
Rond visitable à grille
Station d'épuration
Temporisateur
Té de curage
Terminal de branchement
Traitement sur réseau
Vacuomètre
Vanne
Vanne à guillotine
Vanne à manchon
Vanne murale
Ventouse
Vidange
DPT

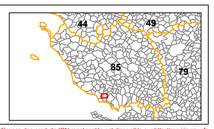
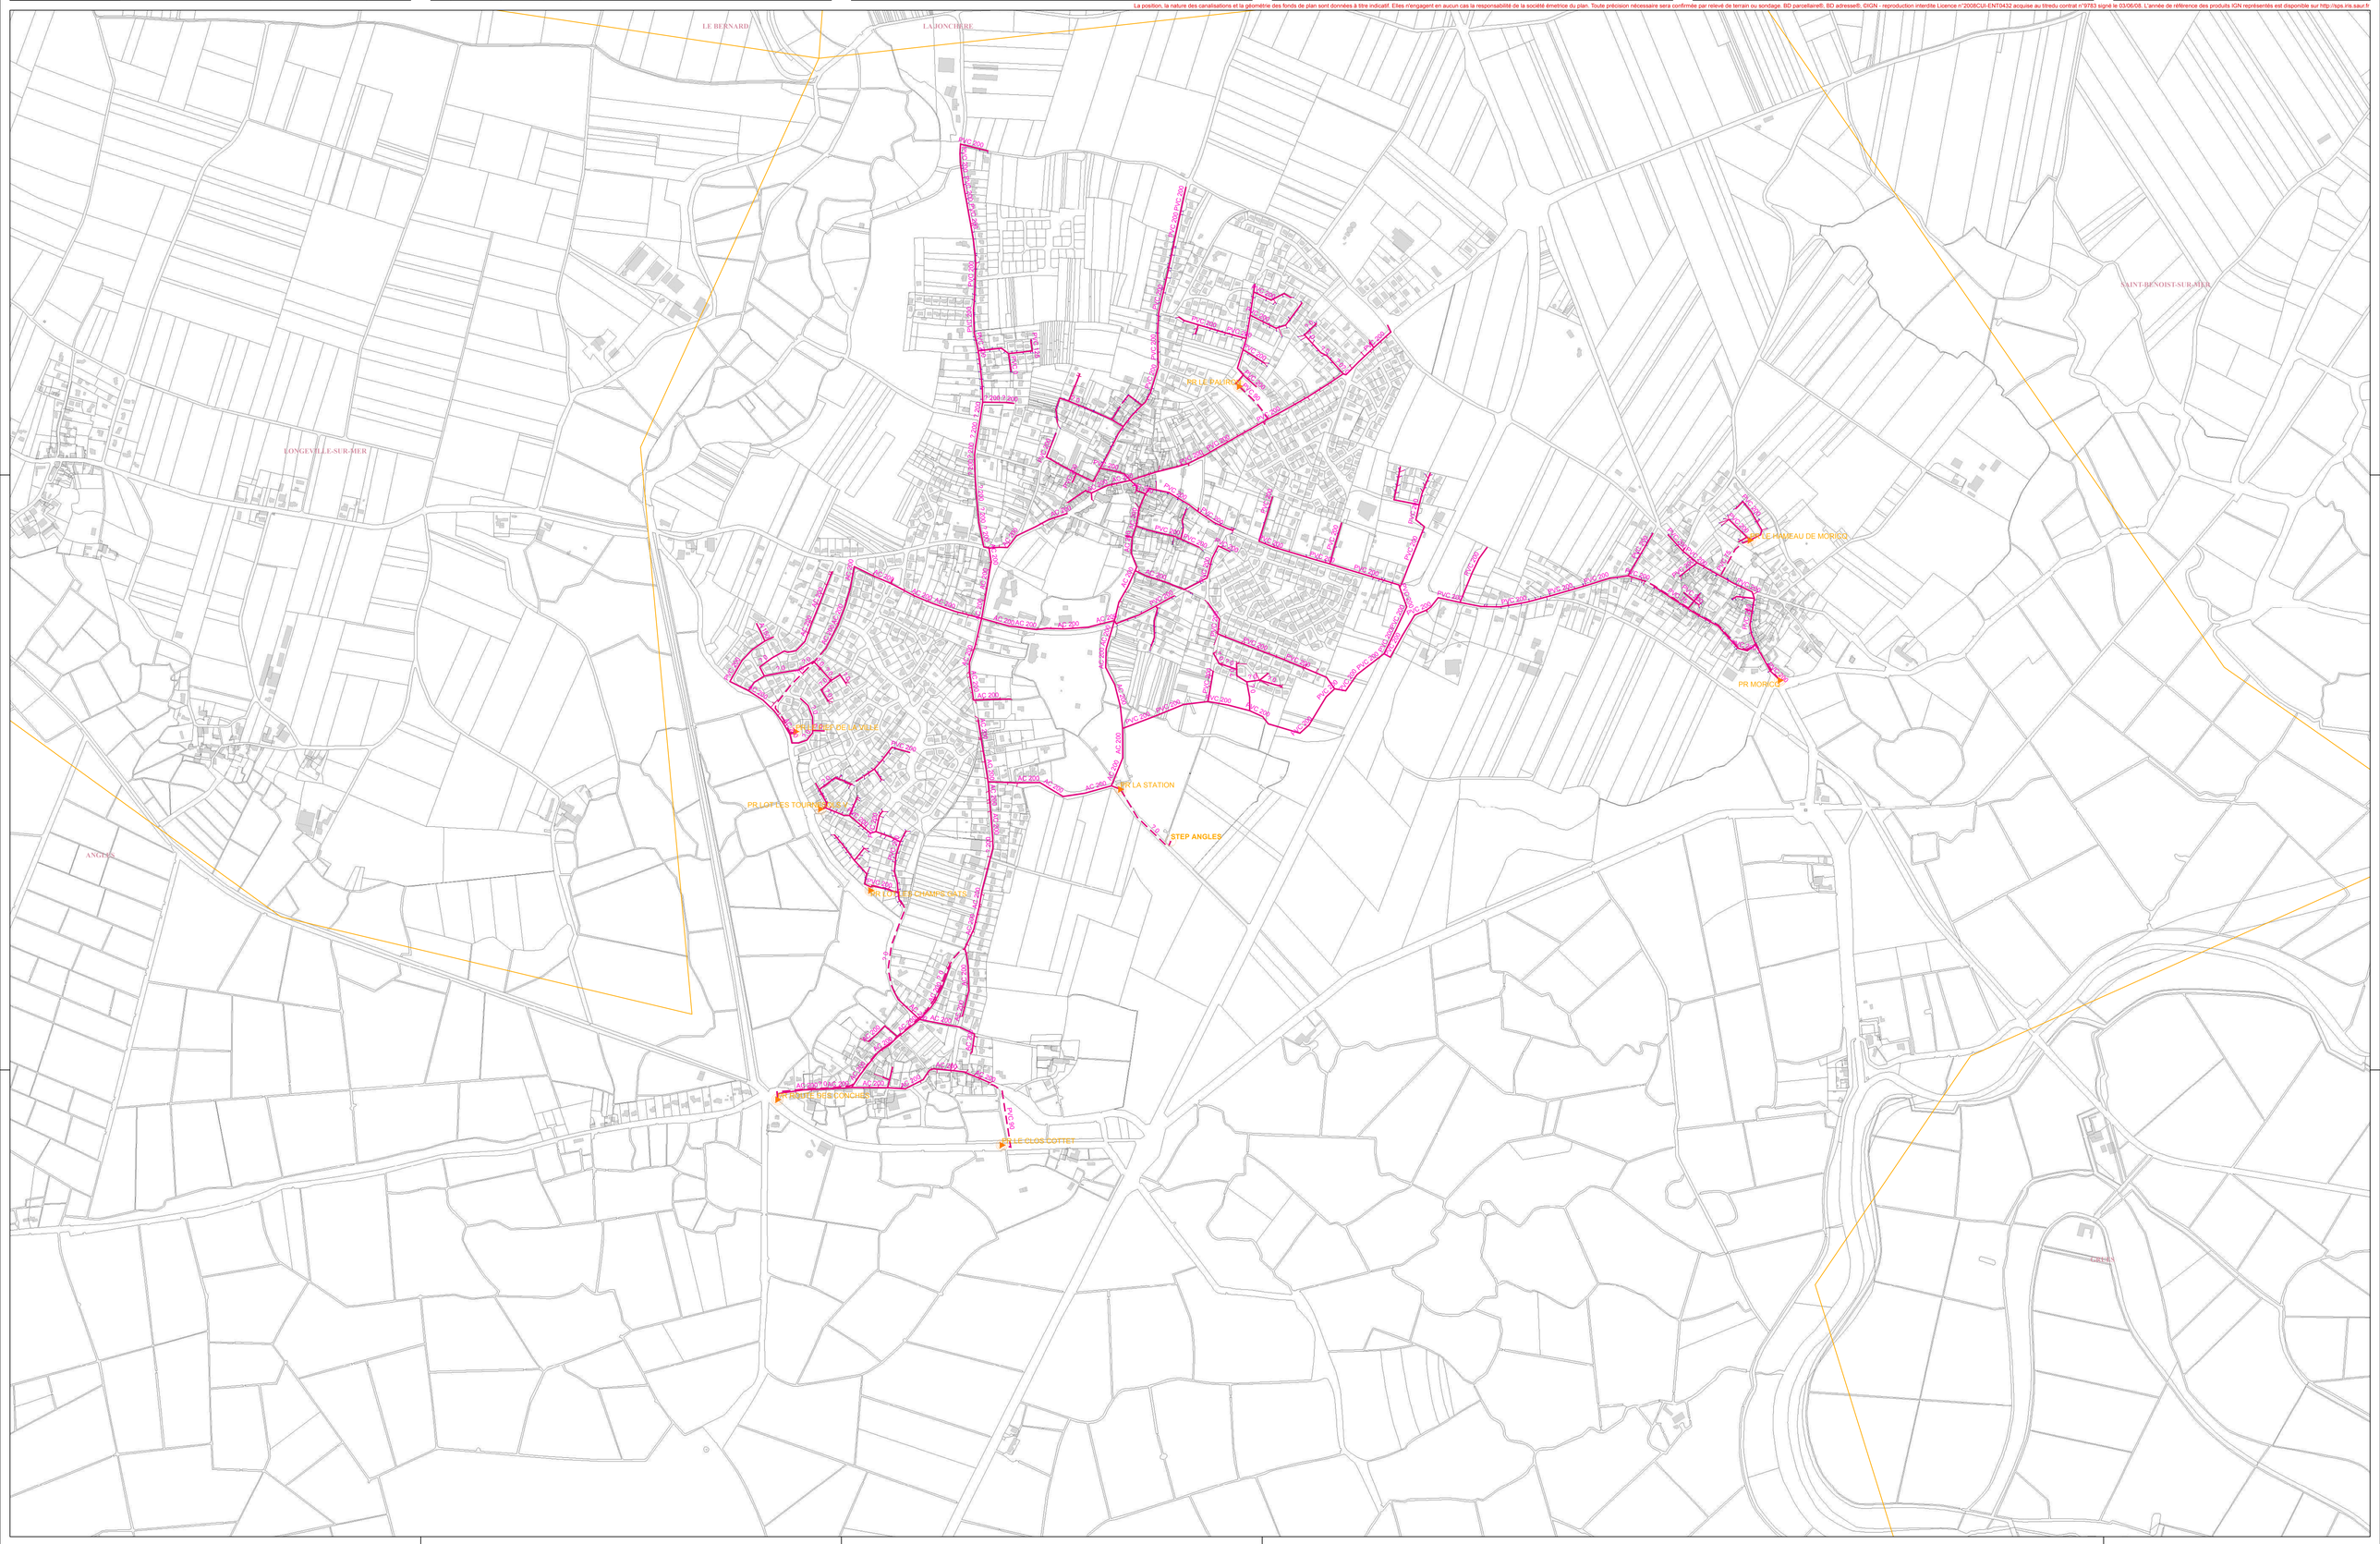
La position, la nature des canalisations et la géométrie des fonds de plan sont données à titre indicatif. Elles n'engagent en aucun cas la responsabilité de la société émetrice du plan. Toute précision nécessaire sera confirmée par relevé de terrain ou sondage. BD parcellaire®, BD adresse®, ©IGN - reproduction interdite Licence n°2008CUI-ENT0432 acquise au titredu contrat n°9783 signé le 03/06/08. L'année de référence des produits IGN représentés est disponible sur http://sps.ins.saur.fr